

NOMENCLATURE DES LOCAUX	
8C0	TERRASSE
8C1	HALLE CENTRALE
8A0	ENTREE EXPO. TEMPORAIRE
8A1	SALLES D'EXPOSITION
8A1'	
8A2	
8A3	
8A4	
8A5	
8A6	
8A7	
8A8	
8A9	LOCAL TECHNIQUE EXPO.
8A10	SAS MONTE-CHARGE
8V1	SALLES DE PROJECTION
8V2	
8V3	
8V4	
8AR0	RESTAURANT-SALLE
8AR1	RESTAURANT-CUISINE
8AR2	RESTAURANT-CAVE-MANGER
8AR3	RESTAURANT-STOCK
8B1	NEF-ETAGES 8>10
8B2	SALLE D'EXPOSITION
8B3	MEDIATHEQUE
0E0	EXTERIEUR-ESCALIER ACCES
9C1	ETAGE 9-MEZZANINE

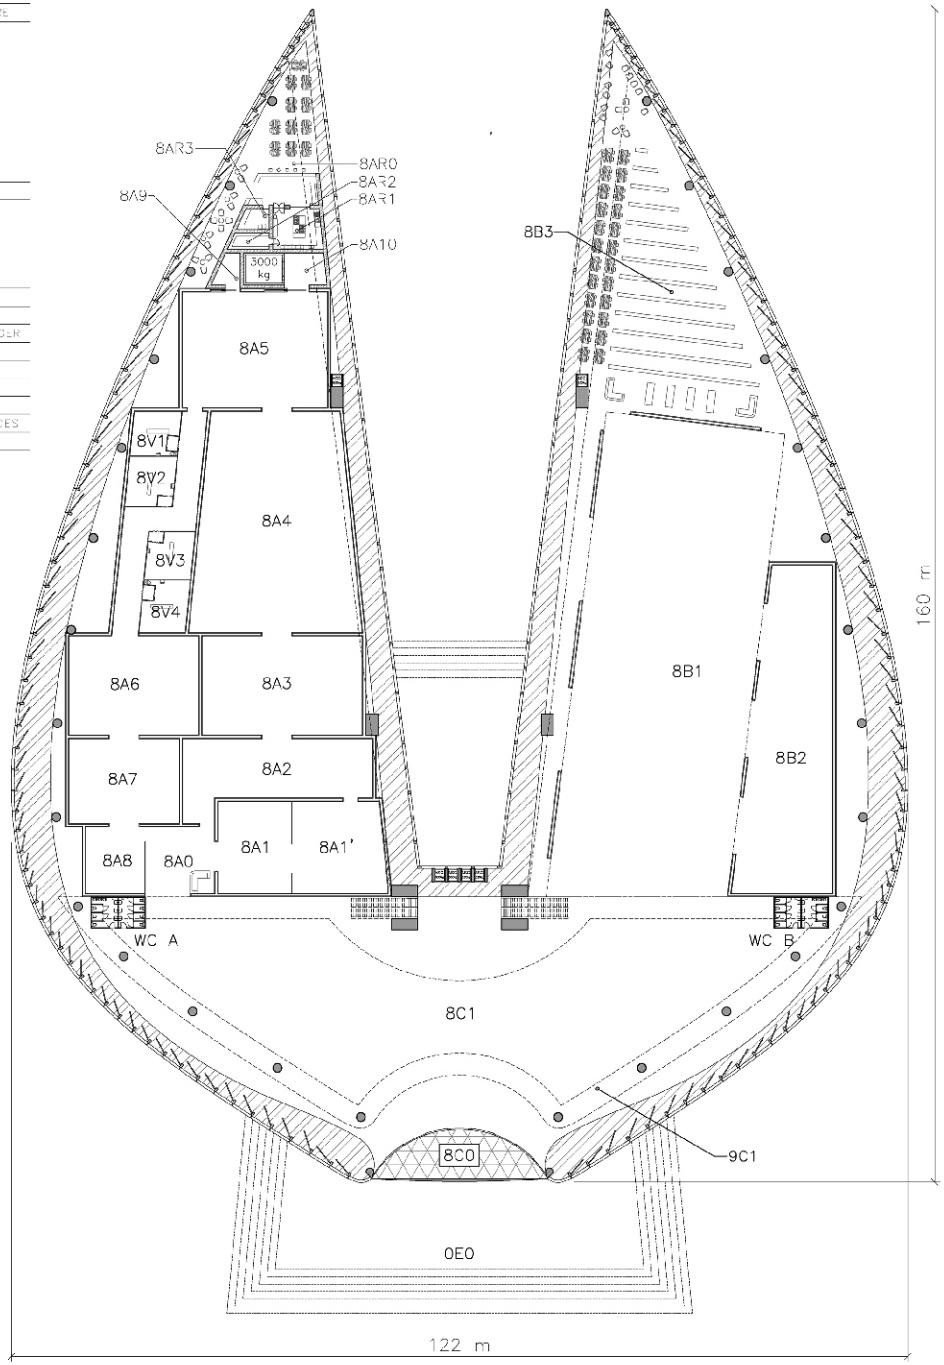

1:/50

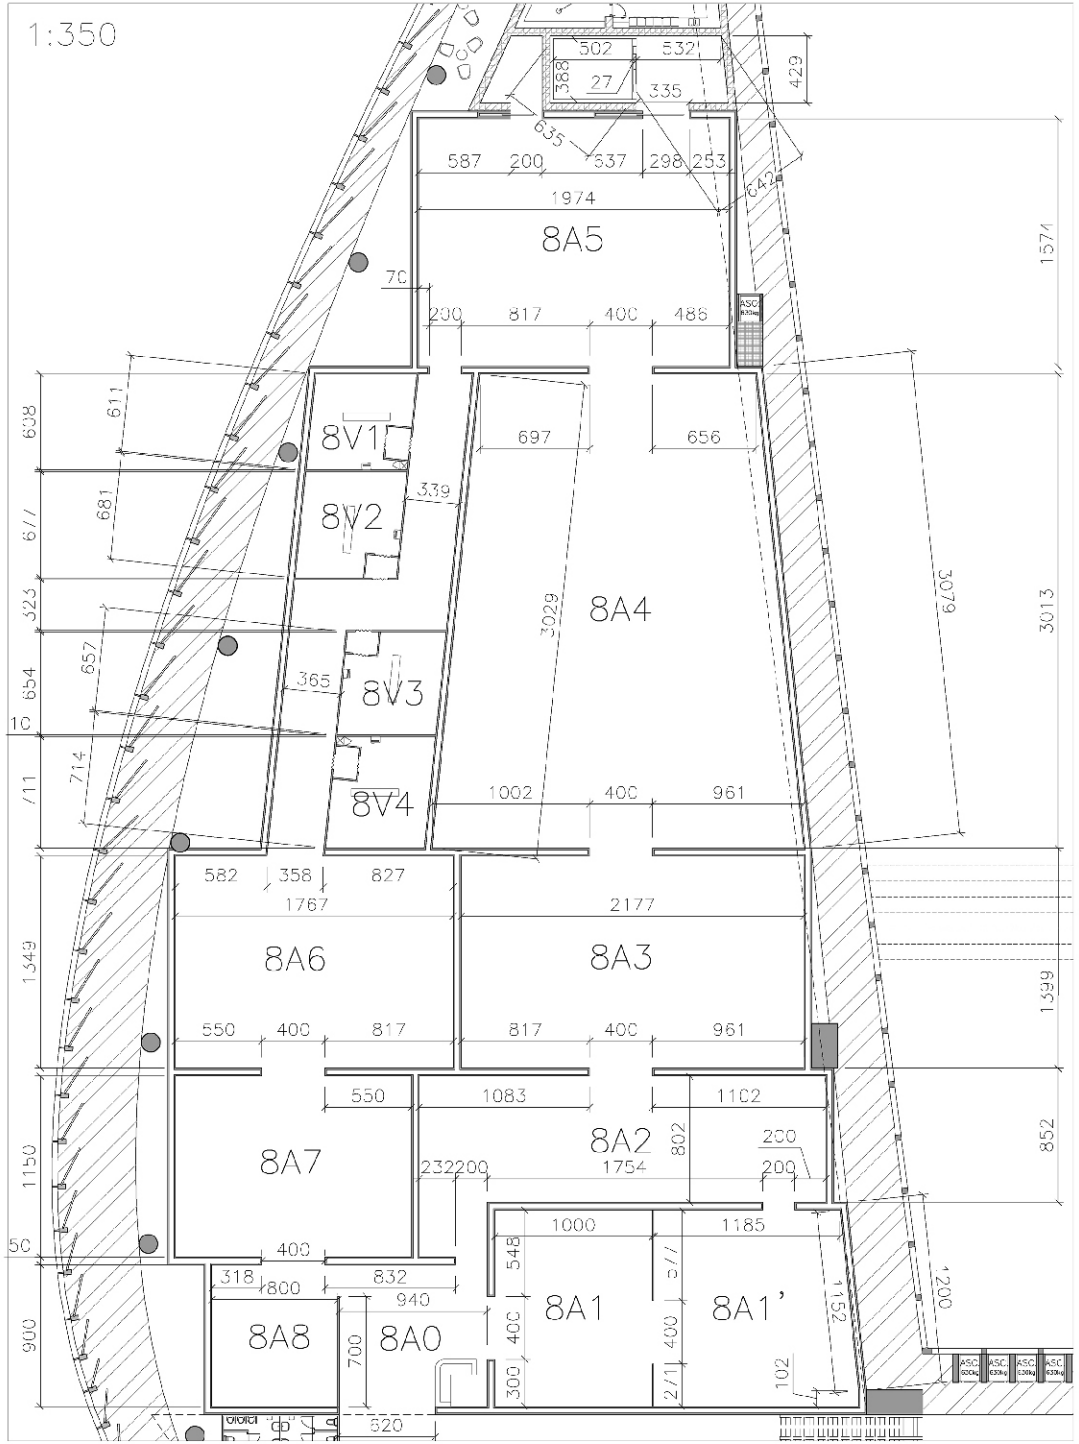



JLV


MARIETTE V. TUTUH ARCHITECTE SIA


VERTUT TOWER – Plan et détails 24.07.2017

8ème étage – MEDIO MUSEUM 1:750

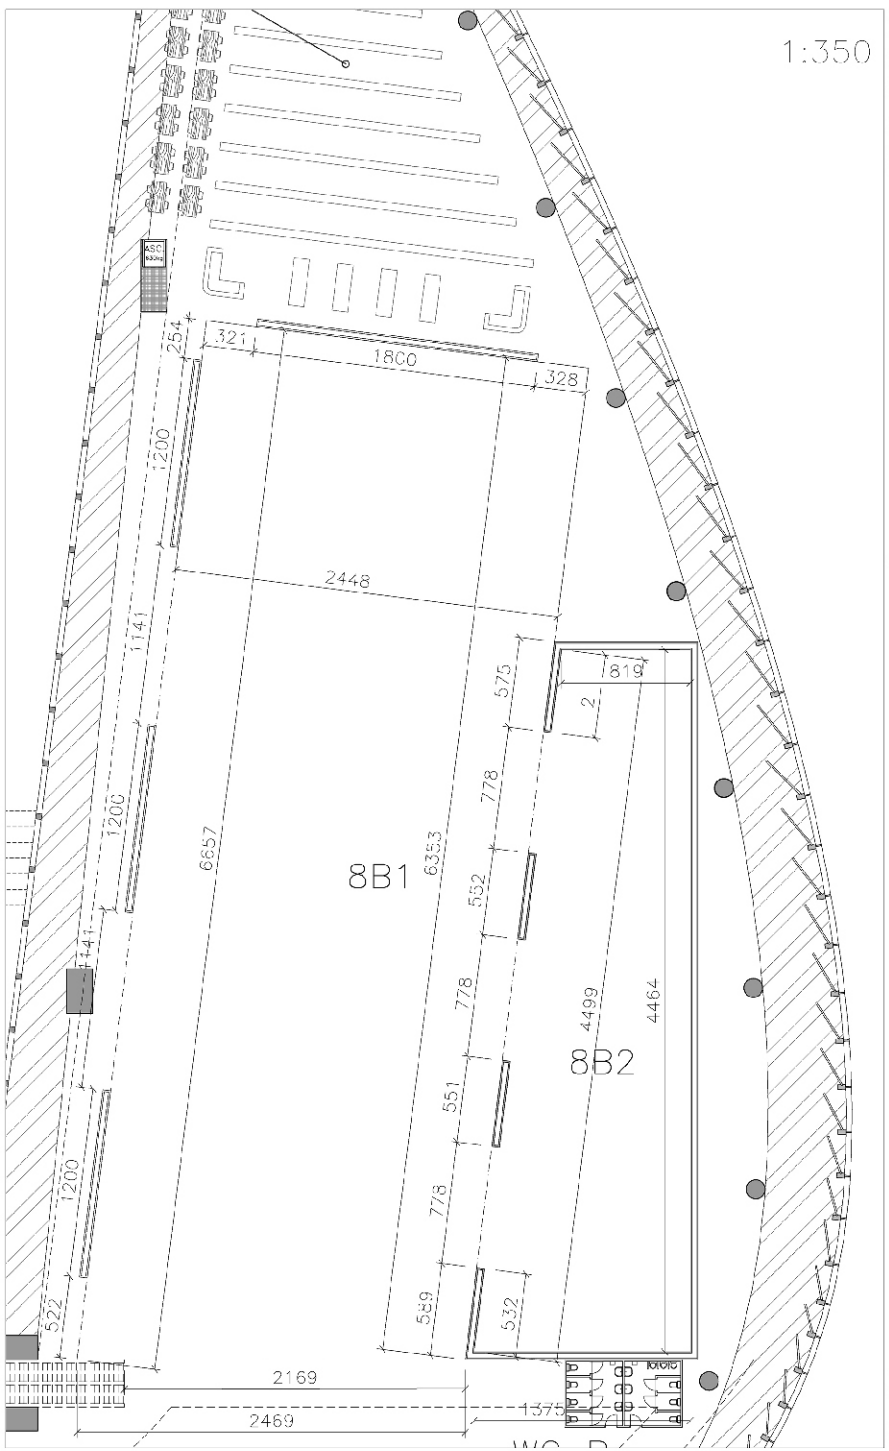

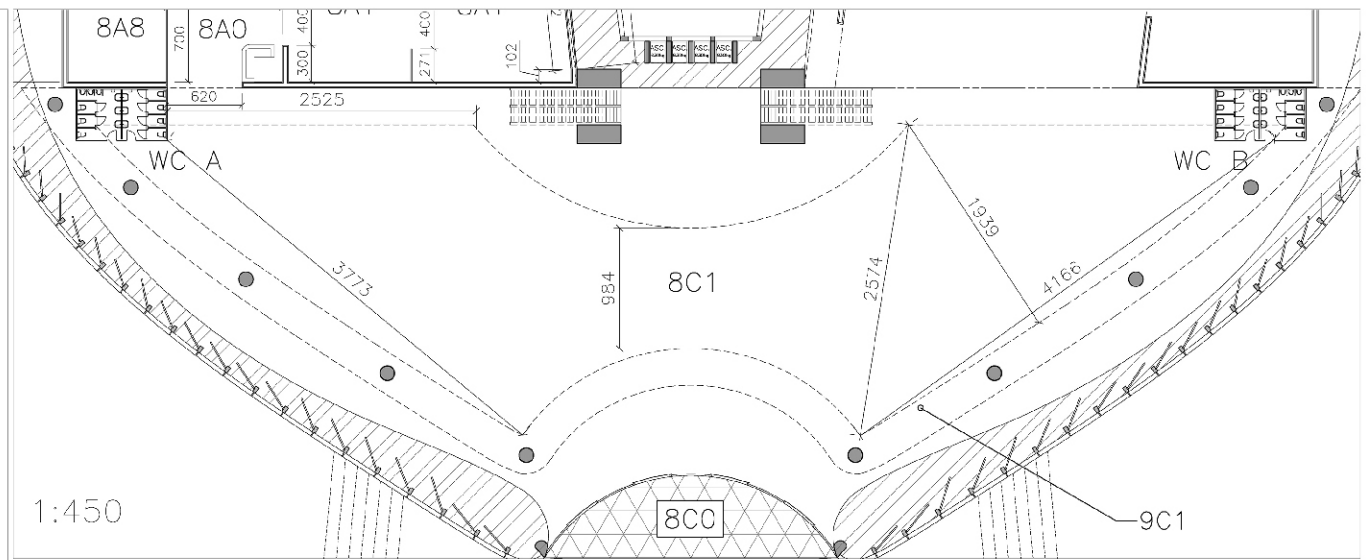

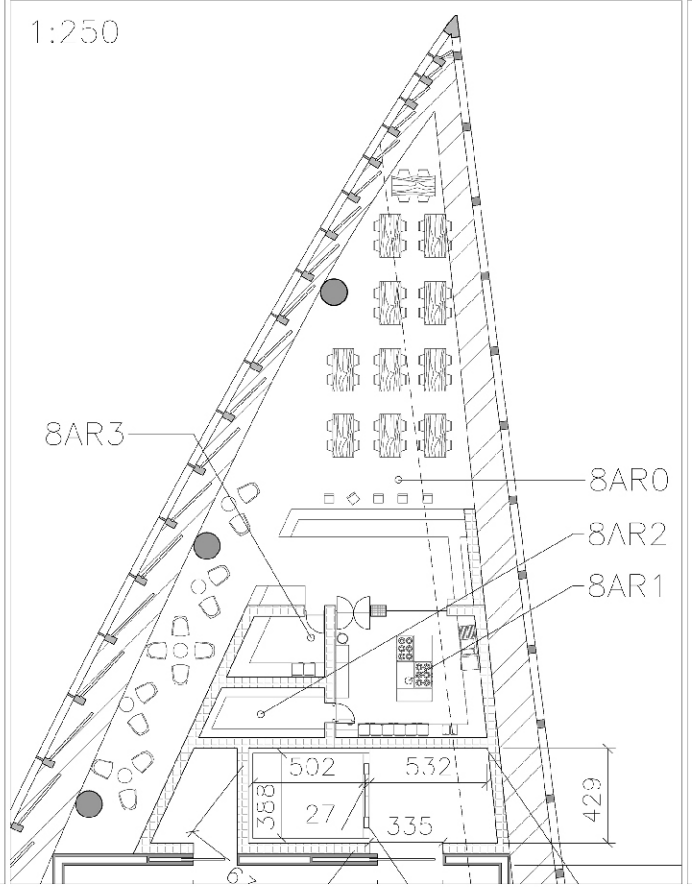

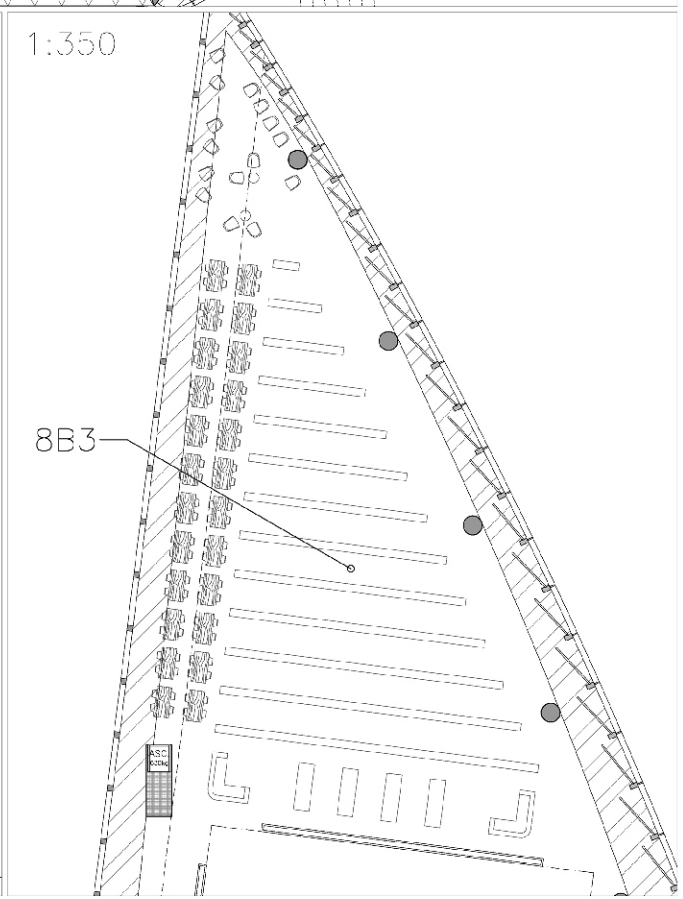

JLV

MARIETTE V. TUTUH ARCHITECTE SIA

VERTUT TOWER – Plan et détails 24.07.2017
1:750
8ème étage – MEDIO MUSEUM Page 2/2


Clear
Museum Gel
Blue
Museum Gel